


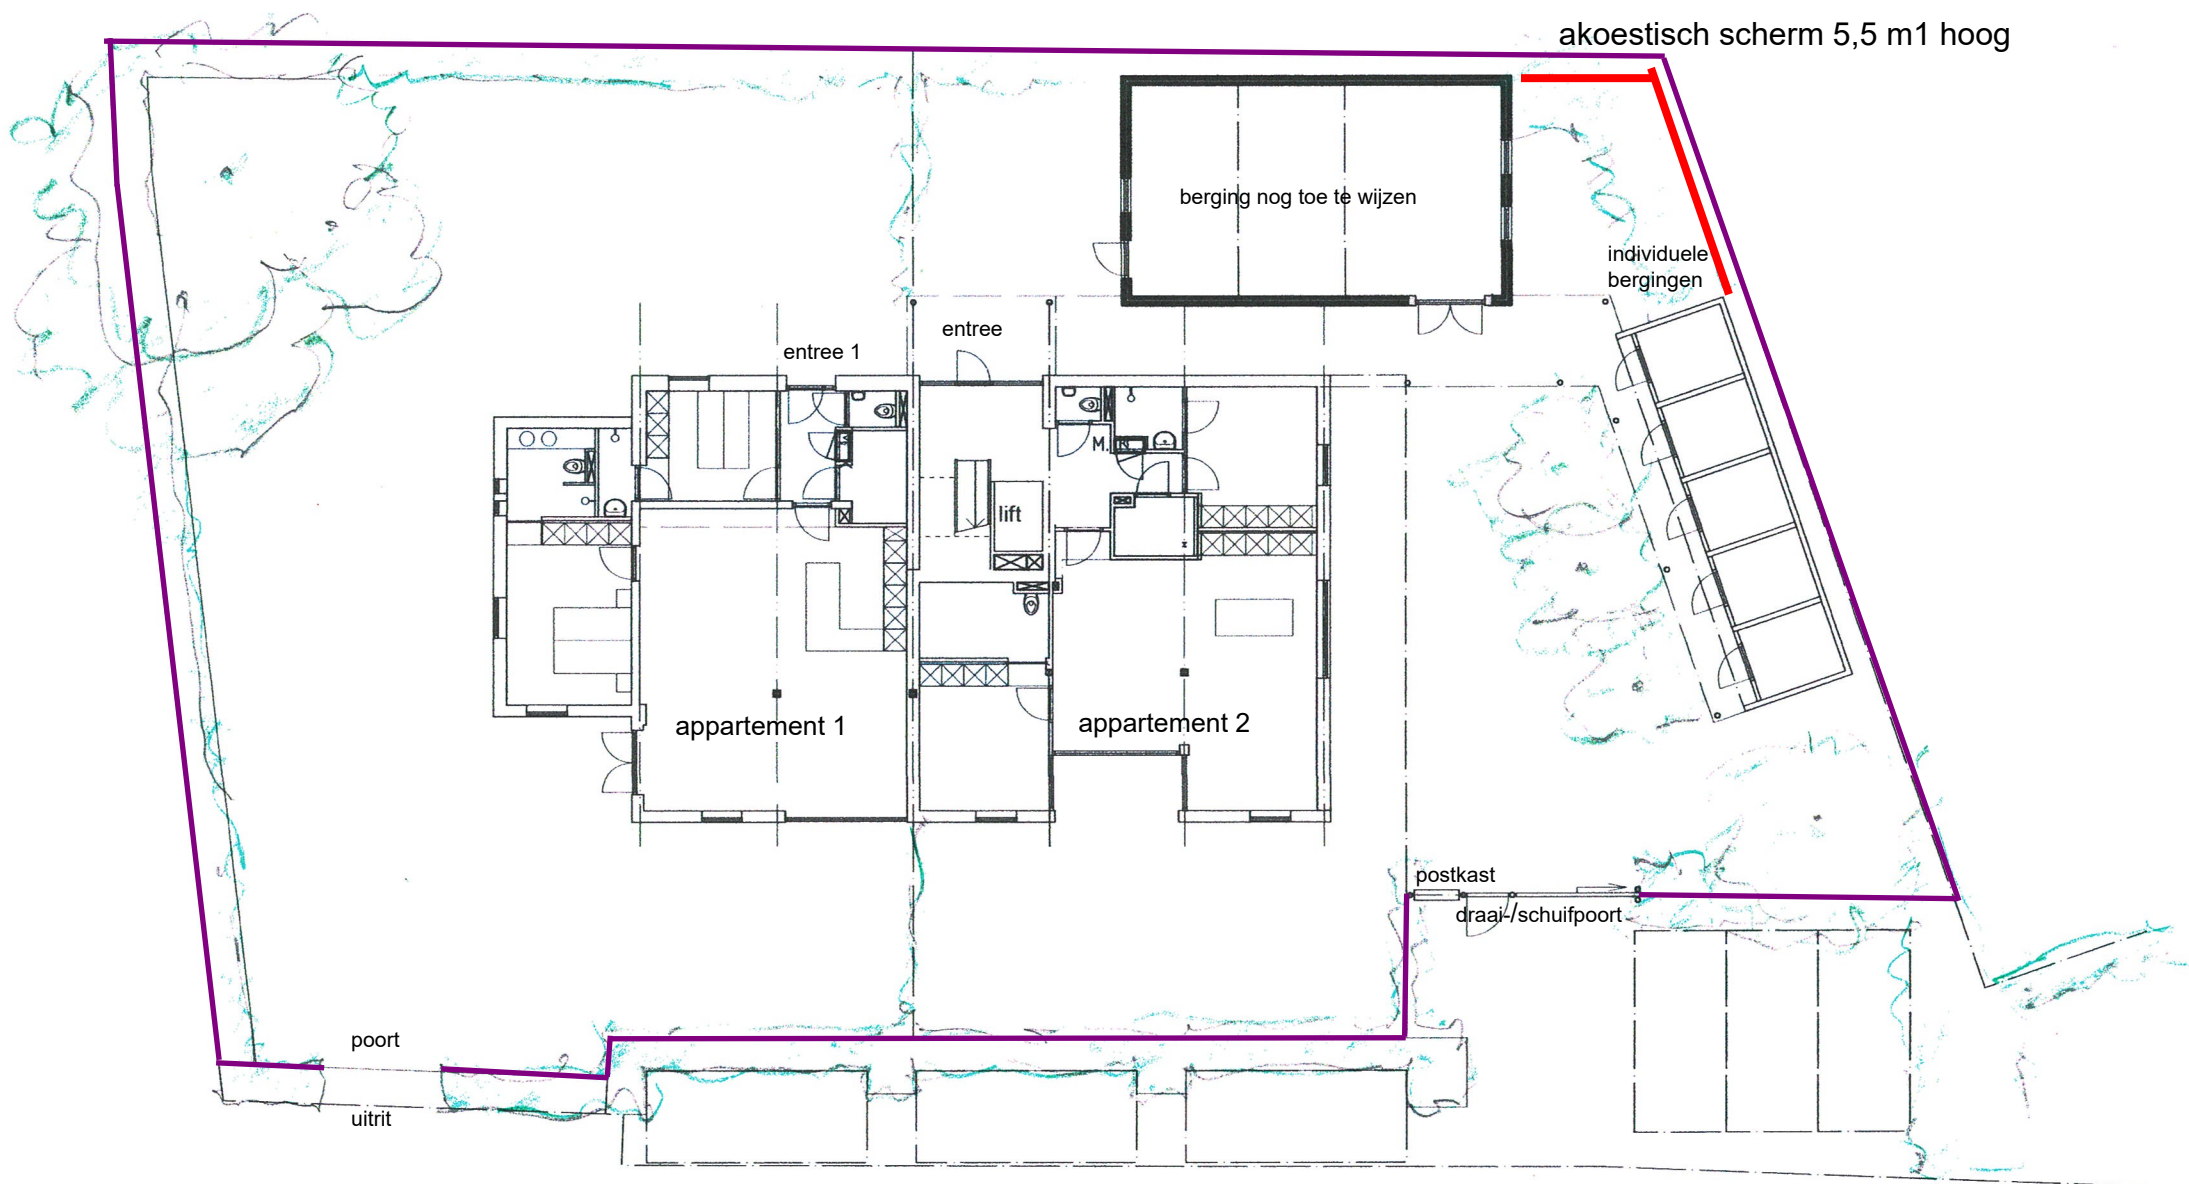

erfafscheiding hekwerk

0 1 2 3 4 5 10

voorstel terreinindeling oudenhof 1 geldermalsen

akoestisch scherm 1 mei 2024
la&a 1 maart 2024