


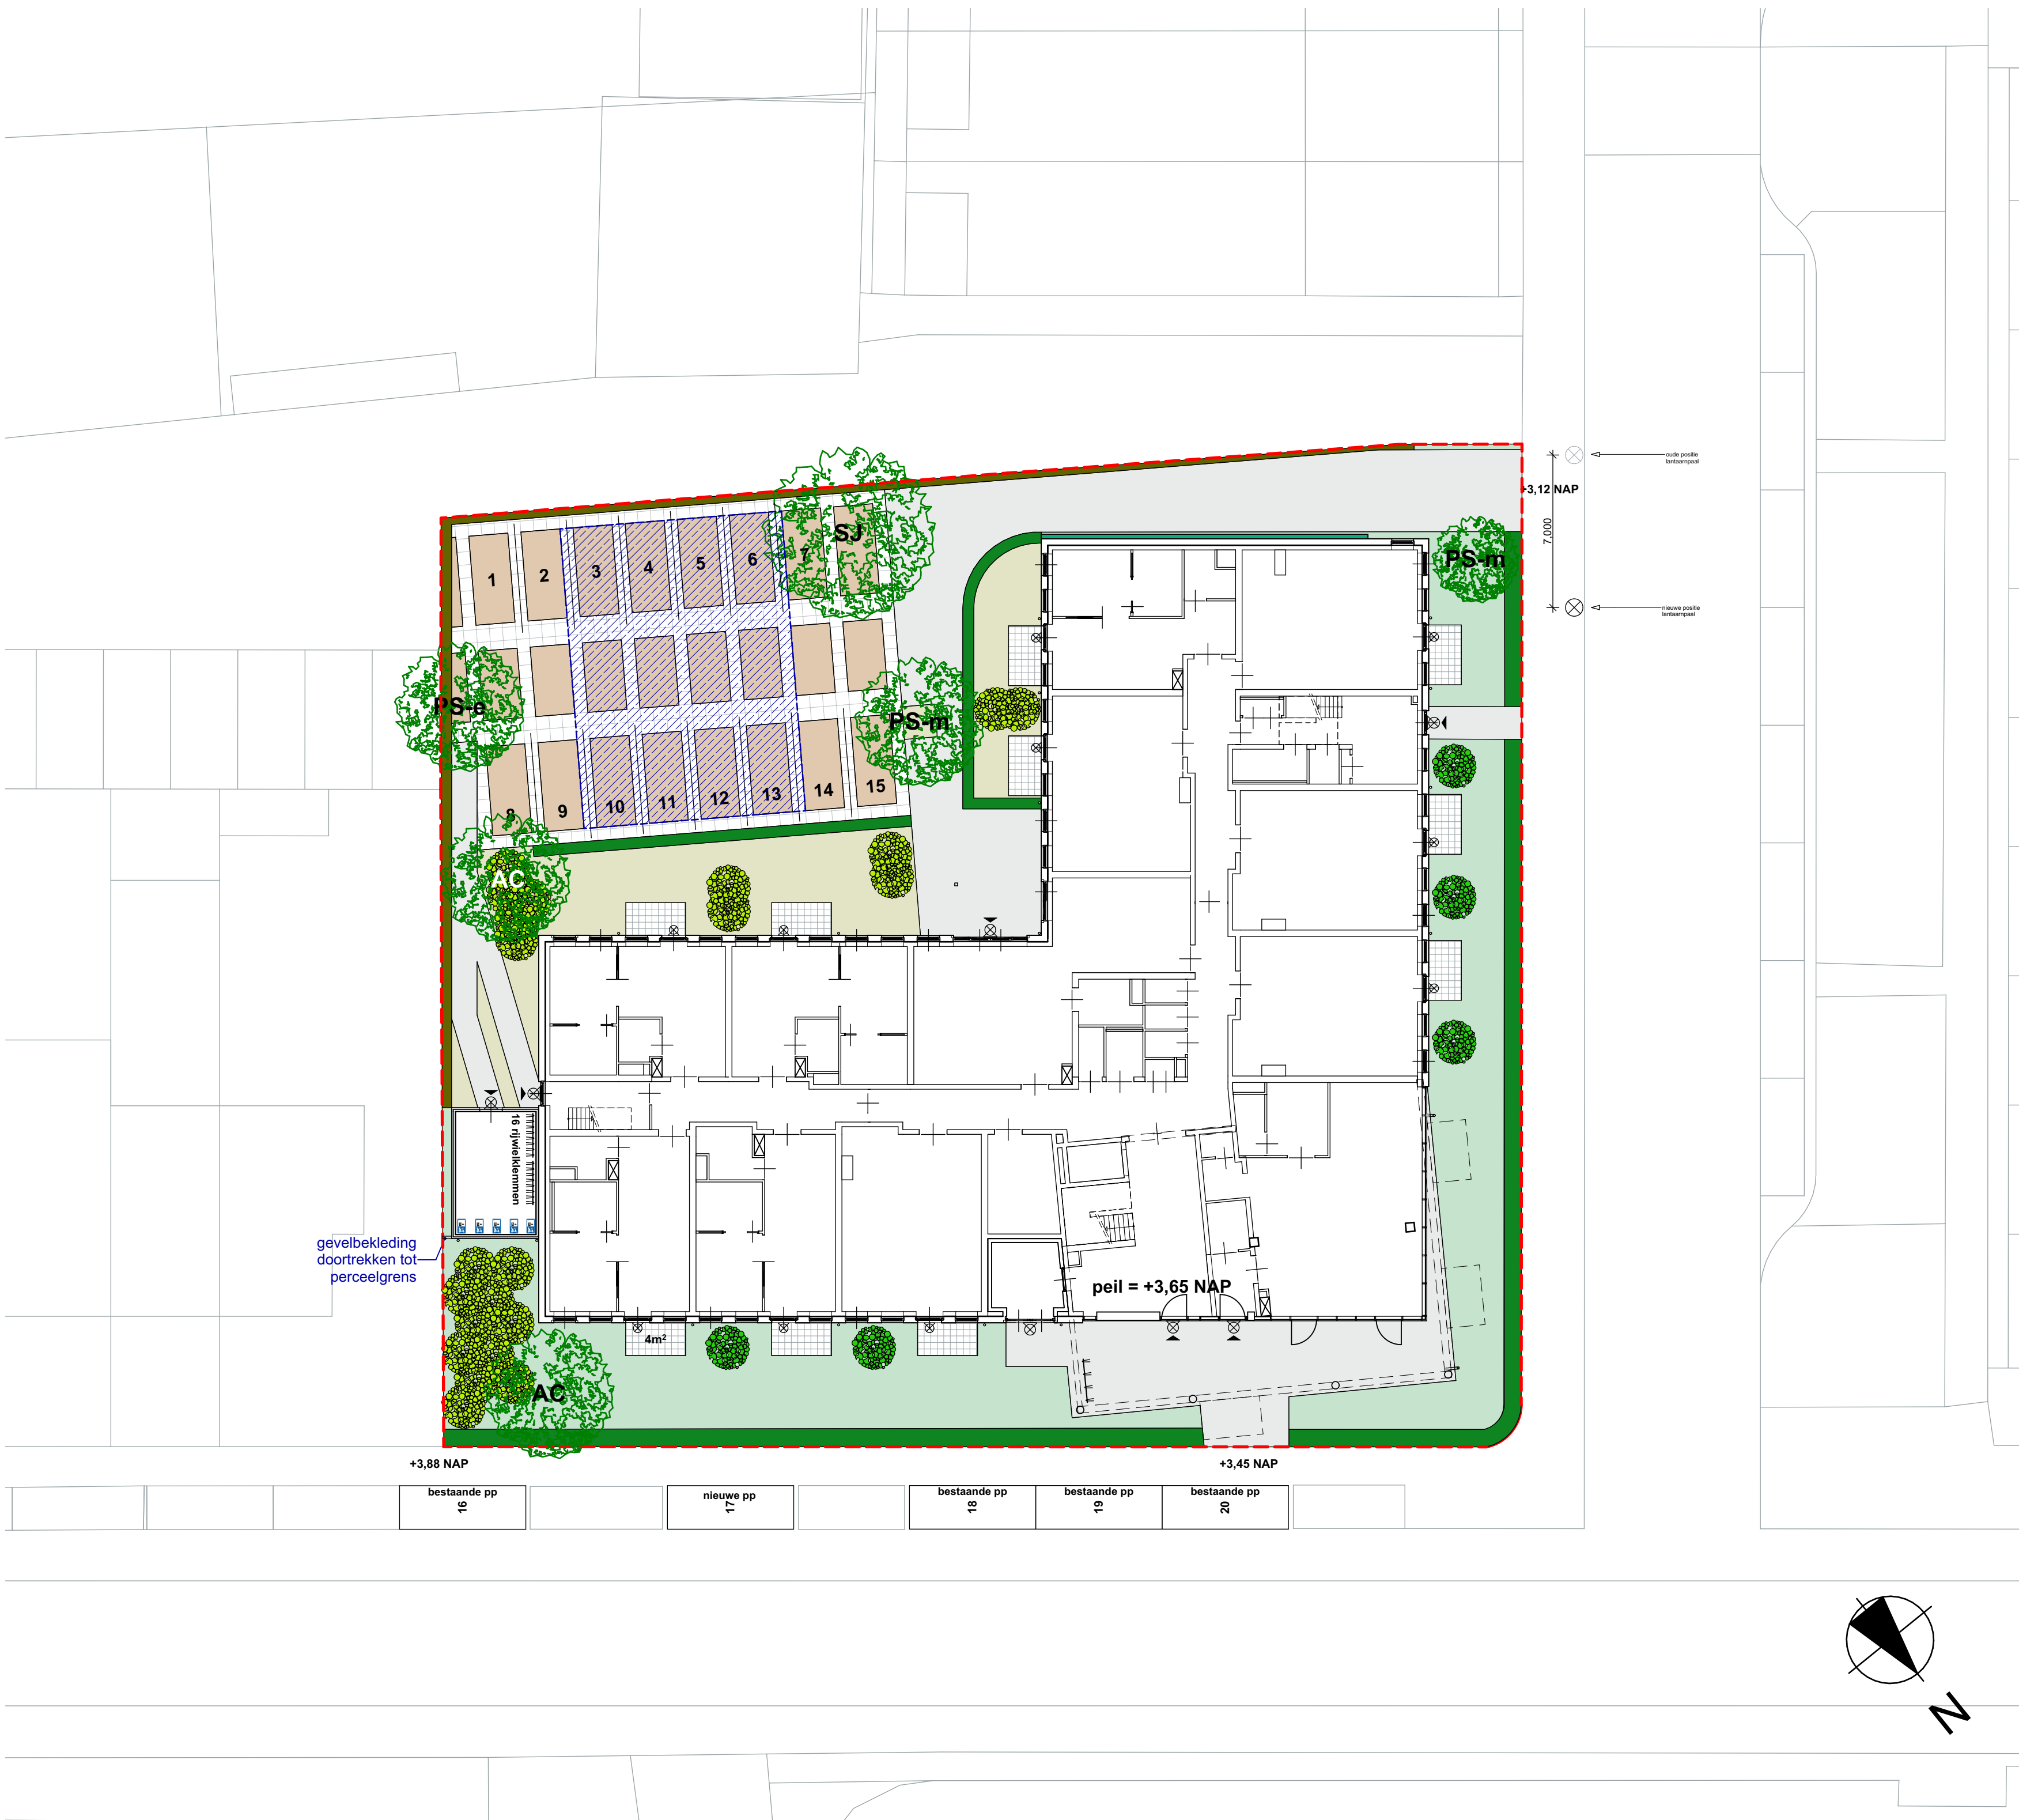

Beplanting

- Bomen:**
- Prunus sargentii 'Rancho' - meerstammig
  - Prunus sargentii 'Rancho' - enkelstammig
  - Acer campestre 'Elsrijk' - meerstammig
  - Styphnolobium japonicum 'Regent' - enkelstammig

- Heestergroepen:**
- Rosa rugosa
  - Aronia melanocarpa

- Solitaire heesters:**
- Crataegus monogyna

PS-m  
PS-e  
AC  
SJ

Beplanting

- Klimplanten Coco Wall geluidsscherm:**
- Hedera Helix
- Gevelbegroeiing:**
- Parthenocissus tricuspidata

- Haag:**
- Ligustrum ovalifolium

Beplanting

- Plantborder zon:**
- Alchemilla mollis
  - Anemone hybrida 'Honorine Jobert'
  - Aster dumosus 'Prof. Anton Kippenberg'
  - Calamagrostis acutiflora 'Karl Foerster'
  - Deschampsia cespitosa 'Palava'
  - Geranium cantabrigiense 'Cambridge'
  - Persicaria amplexicaulis 'Lisan'
  - Phlomis russelliana

Beplanting

- Plantborder schaduw:**
- Anemone hybrida 'Köningin Charlotte'
  - Aster divaricatus
  - Carex morowii 'Irish Green'
  - Dryopteris erythrosora
  - Epimedium grandiflorum 'Lilafee'
  - Euphorbia amygdaloides var. Robbiae
  - Geranium nodosum 'Silverwood'
  - Hakonechloa macra
  - Tiarella cordifolia

Situatie

Gemeente: 's-Hertogenbosch  
Kadastrale gemeente: 's-Hertogenbosch  
Sectie: K  
Nummer: HTG00-K-2471

PEIL = 0:  
Perceelsgrens: bovenkant dekvloer BG

Entree:

Terreinverlichting

Gevelarmaturen:

Lantaampaal:

Waterberging

Infiltratiekratten: +/-140m<sup>2</sup>  
(133x0,95x-0,66=) 83m<sup>3</sup>  
60mm berging  
1,373x0,06=83m<sup>3</sup> water berging binnen plangebied

Terreinverharding

Pleinverharding (bkk klinkers):

Uitstapstrook:

Waterdoorlatende bestrating:

Terras (betontegels 50x50):

Groenvoorziening

Biodiverse, kruidachtige, bloemige mix (zon):

Biodiverse, kruidachtige, bloemige mix (schaduw):

Coco wall geluidsscherm met klimplanten:

Gevel begroeiing:

Heestergroep:

Solitaire heester:

Haag:

Boom:

Rijwielmlem:



Project **Boschmeersingel Den Bosch  
40 woon- zorg appartementen**

|                   |                                                              |
|-------------------|--------------------------------------------------------------|
| Werknummer:       | 78980                                                        |
| Werkpakket:       | 40111 UO-set                                                 |
| Categorie nummer: | 01                                                           |
| Volgcode:         | Terreininrichting                                            |
| Categorie naam:   | Situatie                                                     |
| Schaal:           | 1:200                                                        |
| Datum:            | 21-10-2024                                                   |
| Wijz. A:          |                                                              |
| Wijz. B:          |                                                              |
| Wijz. C:          |                                                              |
| Wijz. D:          |                                                              |
| Wijz. E:          |                                                              |
| Modelleur:        | EKR                                                          |
| Status:           | Definitief                                                   |
| Opdrachtgever:    | SMT Bouw & Vastgoed<br>Hambakermetering 5 - 's-Hertogenbosch |

